




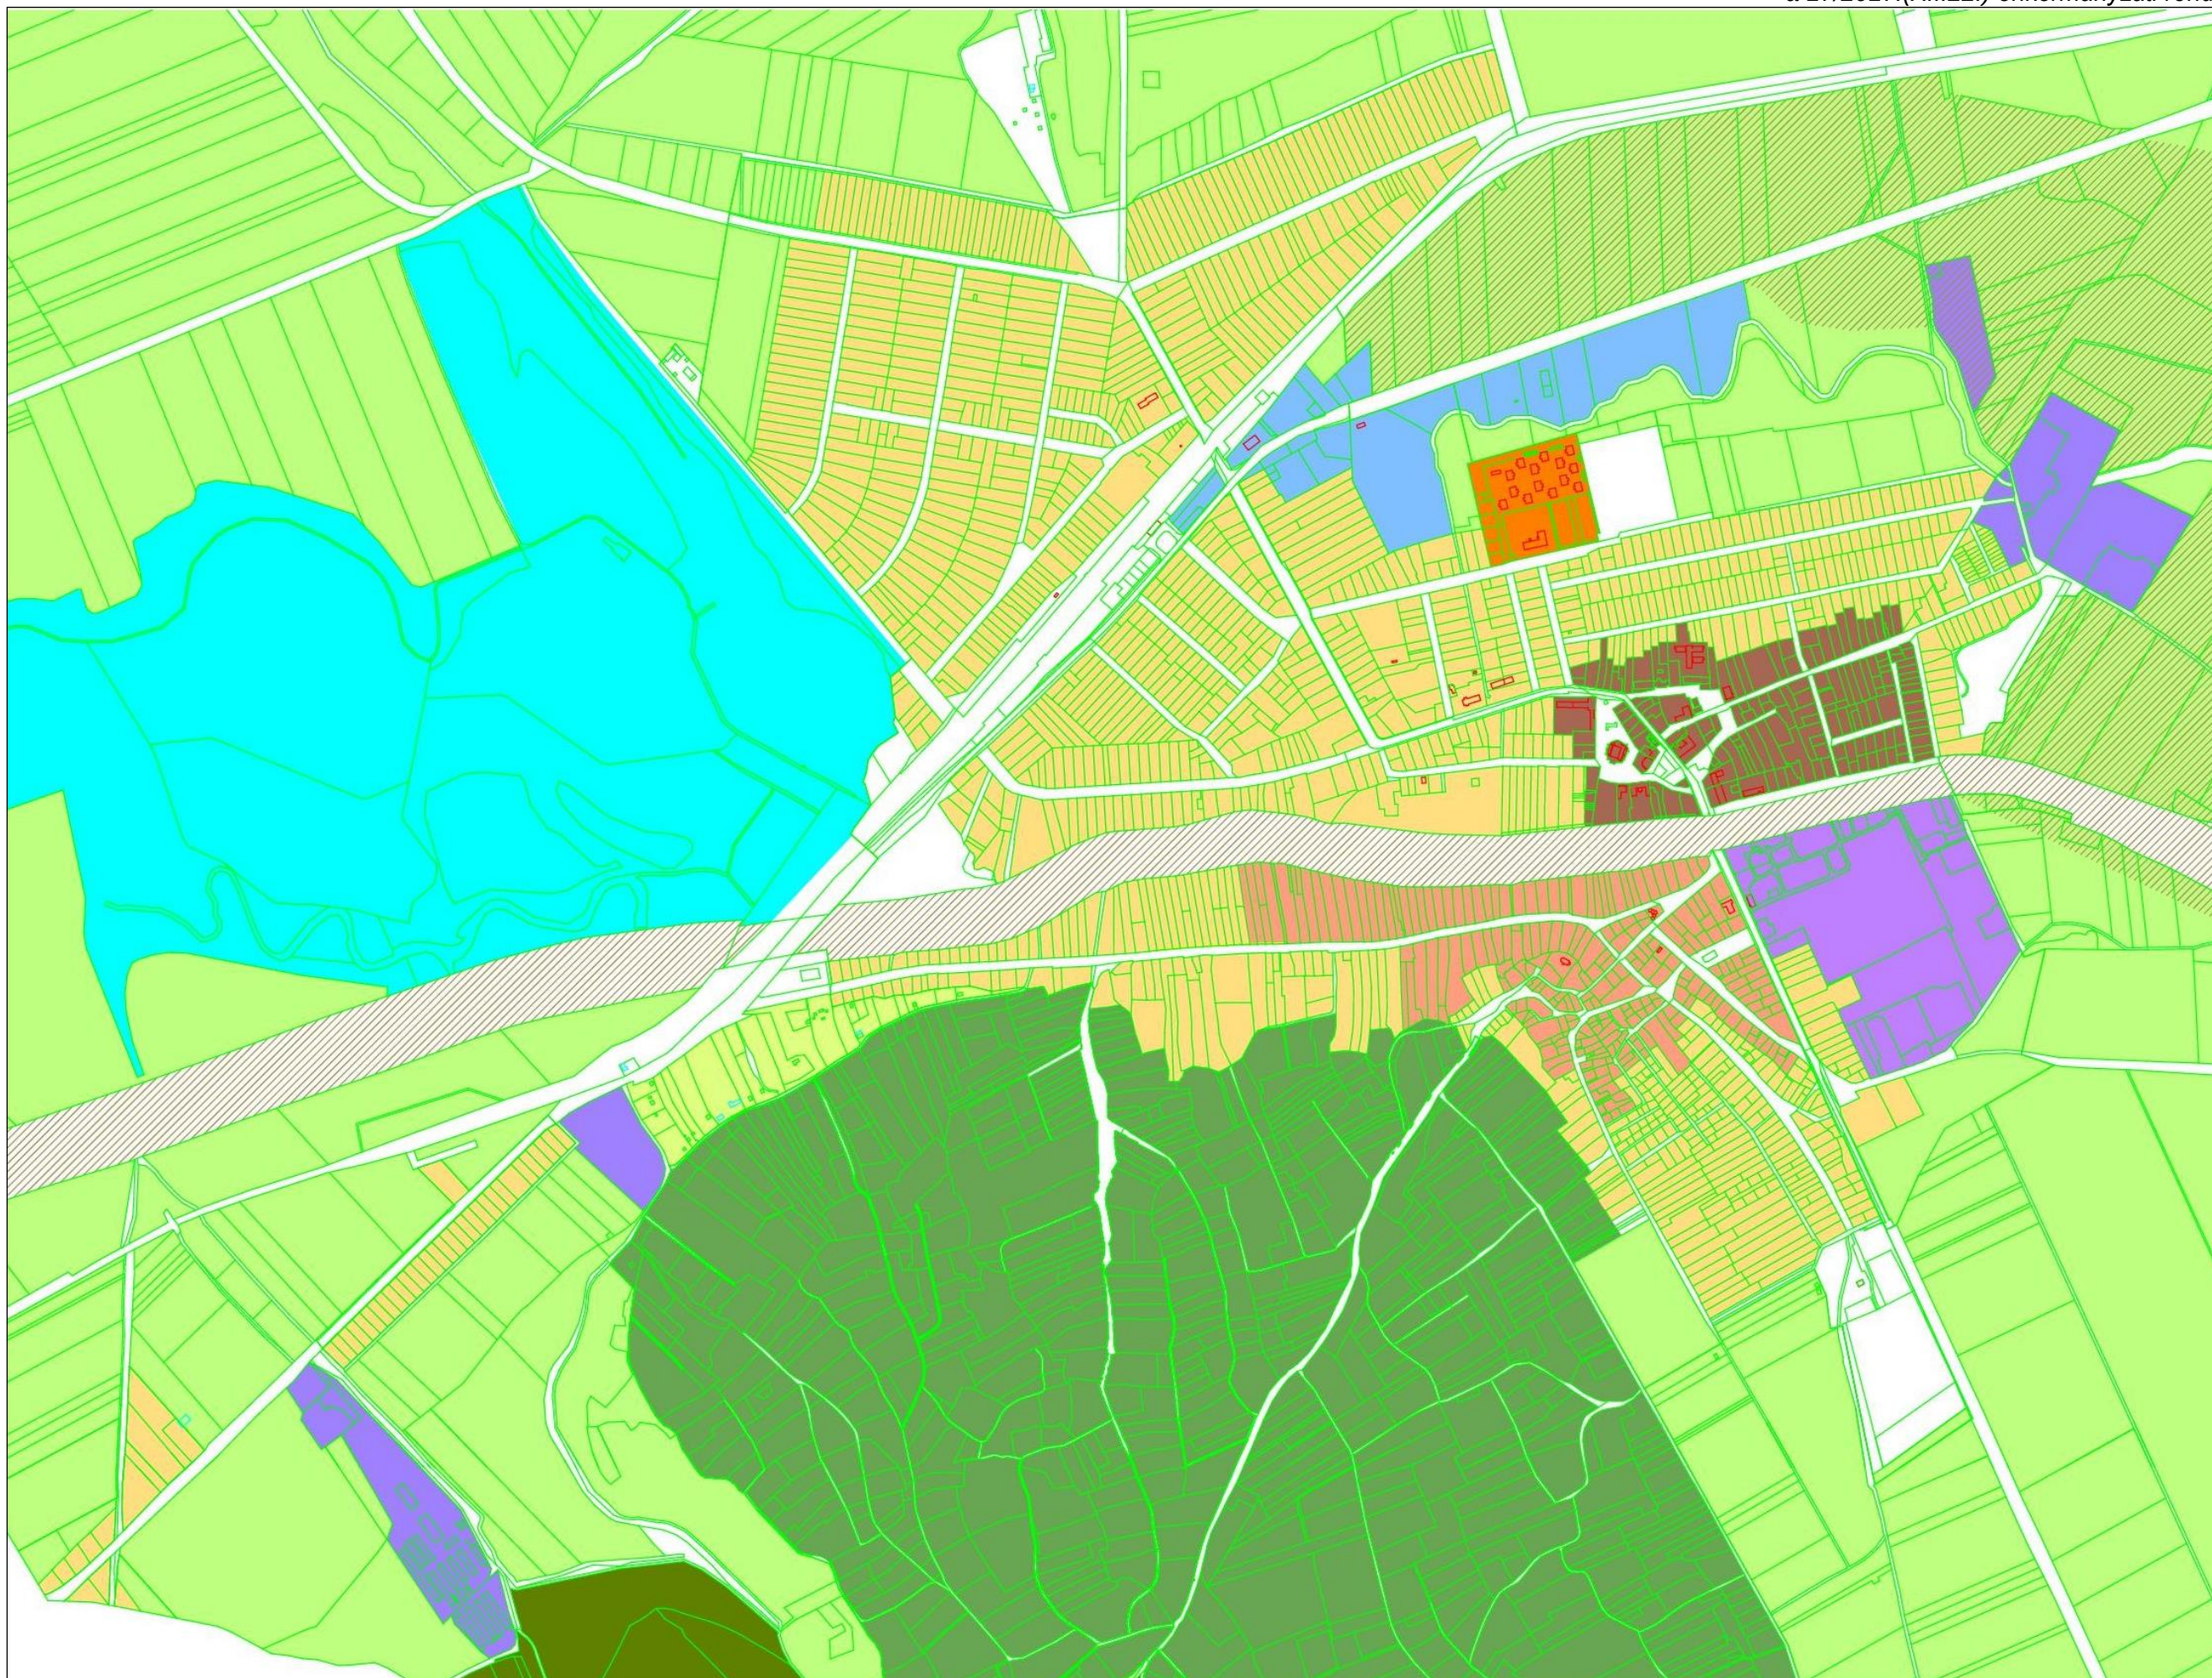

- 1. TÖRTÉNETI VÁROSMAG
"SZIGET"
- 2. TÖRTÉNETI TELEPÜLÉSRÉSZ
"MENYÓD"
- 3. ÚJABBKORI BEÉPÍTÉSŰ
TELEPÜLÉSRÉSZ
- 4. ÚJABBKORI TELEPSZERŰ
BEÉPÍTÉSŰ TELEPÜLÉSRÉSZ
- 5. KERESKEDELMI TERÜLET
- 6. BÓRGYÁR
- 7. EGYÉB IPARTERÜLET
- 8. ZÁRTKERTEK - DERÉK HEGY ÉS MÓZSÉ HEGY
- 9. PÓSA TÖRENDSZER TERÜLETE
- 10. ÉRTÉKES ÉLŐHELYEK TERÜLETE
Natura 2000, Ökológiai folyosó, Magterület
- 11. BEÉPÍTÉSRE NEM SZÁNT TERÜLETEK
- 12. ERDŐTERÜLETEK