


SIMONTORNYA VÁROS TELEPÜLÉSSZERKEZETI TERVE

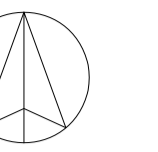

SIMONTORNYA TERÜLETÉT ÉRINTŐ TERÜLETRENDEZÉSI TERVI ÖVEZETEK

	MAGTERÜLET ÖVEZETE
	ÖKOLOGIAI FOLYOSÓ ÖVEZETE
	KIVÁLÓ TERMÉHÉLYI ADOTTSÁGÚ SZÁNTÓTERÜLET ÖVEZETE
	JÓ TERMÉHÉLYI ADOTTSÁGÚ SZÁNTÓTERÜLET ÖVEZETE
	TÁJKÉPVÉDELMI SZEMPONTBÓL, KIEMELTEN KEZELENDŐ TERÜLET ÖVEZETE
	KIVÁLÓ TERMÉHÉLYI ADOTTSÁGÚ ERDŐTERÜLET ÖVEZETE
	RENDSZERESEN BELVÍZJÁRTA TERÜLET ÖVEZETE
	ORSZÁGOS VÍZMŰVÉDELMI TERÜLET ÖVEZETE

NAGYBÉRI MÉRÉS ÖVEZETE A SÍÓ-CISZTORNYA TÖLTÉSEK KÖZÖTTI SZAKASZA
KIEMELT FONTOSÁGÚ HONVÉDELMI TERÜLET A KÖZGAZGATÁSI TERÜLET DELI RÉSZÉN TALÁLHATÓ OBJEKTUM - 1000
FOLDTANI VESZÉLYFORRÁS TERÜLETEK PONTOSÍTVA A KÖRNYEZETVÉDELMI JELEK KÖZÖTT

KULTURÁLIS ÖRÖKSÉGVÉDELME

	NYLANTARTOTT RÉGÉSZETI LELŐHELY HATÁRA ÉS SZÁMOZÁSA
	MŰEMLEK

TÁJ- ÉS TERMÉSZETVÉDELME

	NATURA 2000 TERMÉSZETMÉGŐRZÉSI TERÜLET
	NATURA 2000 MADÁRVÉDELMI TERÜLET

KÖRNYEZETVÉDELME

	VEDŐTÁVOLSÁG, VEDŐÖVEZET, BIZTONSÁGI ÖVEZET
	FAKADÓVÍZES TERÜLET
	KÜSZÁS-, CSÜSZÁS- ÉS OMLÁSVEZÉLYES TERÜLET
	EGYKORI ANYAGNYERŐHELY TÁJRENDEZÉS NÉLKÜL
	SZERVES ÉS ROSSZ TEREHVESELŐ RÉTEG

ÁLTALÁNOS ELEMEK

MEGLÉVŐ	TERVEZETT	KÖZGAZGATÁSI HATÁR

TERÜLETFELHASZNÁLÁSI MÓDOK BEEPÍTÉSRE SZÁNT TERÜLETEK


MEGLÉVŐ	VÁLTOZÁS	hatályos terven kijelölt	felülvizsgálat során kijelölt	
				KIVÁROSÍAS LAKÓTERÜLET
				KERTVÁROSÍAS LAKÓTERÜLET
				FALUSIAS LAKÓTERÜLET
				TELEPÜLÉSKÖZPONT TERÜLET
				INTÉZMÉNY TERÜLET
				KERESKEDELM. SZOLGÁLTATÓ TERÜLET
				ÁLTALÁNOS GAZDASÁGI TERÜLET
				KÜLÖNLÉGES TERÜLET - MEZŐGAZDASÁGI ÜZEMI TERÜLET
				KÜLÖNLÉGES TERÜLET - TEMETKEZÉSI CÉLRA
				KÜLÖNLÉGES TERÜLET - SPORTOLÁSI CÉLRA
				KÜLÖNLÉGES TERÜLET - IDEGENFORGALMI CÉLRA
				KÜLÖNLÉGES TERÜLET - HULLADÉKGAZDÁLKODÁSI CÉLRA
				KÜLÖNLÉGES TERÜLET - HONVÉDELMI CÉLRA

BEEPÍTÉSRE NEM SZÁNT TERÜLETEK

MEGLÉVŐ	VÁLTOZÁS	hatályos terven kijelölt	felülvizsgálat során kijelölt	
				ZÖLTERÜLET - HÖZEPARK
				ZÖLTERÜLET - HÖZKERT
				GAZDASÁGI RENDELTELTÉSI ERDŐTERÜLET
				VEDELMI RENDELTELTÉSI ERDŐTERÜLET
				KERTES MEZŐGAZDASÁGI TERÜLET
				ÁLTALÁNOS MEZŐGAZDASÁGI TERÜLET
				ÁLTALÁNOS HASZNÁLATTAL (SZÁNTÓ, SZŐLŐ)
				ÁLTALÁNOS MEZŐGAZDASÁGI TERÜLET KORLATOSZOTT HASZNÁLATTAL (RET, LEGELŐ)
				TERMÉSZETKÖZELI TERÜLET
				VÉZGAZDÁLKODÁSI TERÜLET
				VÉZGAZDÁLKODÁSI TERÜLET - IDEGENFORGALMI CÉLRA
				KÜLÖNLÉGES BEEPÍTÉSRE NEM SZÁNT TERÜLET TEMETKEZÉSI CÉLRA
				KÜLÖNLÉGES BEEPÍTÉSRE NEM SZÁNT TERÜLET IDEGENFORGALMI CÉLRA
				KÜLÖNLÉGES BEEPÍTÉSRE NEM SZÁNT TERÜLET TANKEZTERÉSI CÉLRA
				KÜLÖNLÉGES BEEPÍTÉSRE NEM SZÁNT TERÜLET MEZŐGAZDASÁGI ÜZEMI CÉLRA
				KÜLÖNLÉGES BEEPÍTÉSRE NEM SZÁNT TERÜLET SPORTOLÁSI CÉLRA

KÖZLEKEDÉS

MEGLÉVŐ	TERVEZETT	
		KÖLTERÜLETI II. RENDŰ FŐUT., BELTERÜLETI II. RENDŰ FŐUT
		ÖSSZEKÖTŐ UT., GYŰJTŐUT
		ORSZÁGOS JELENTŐSÉGŰ KERÉKPÁRUT
		TERSEGI JELENTŐSÉGŰ KERÉKPÁRUT
		HELYI JELENTŐSÉGŰ KERÉKPÁRUT
		GYALOGOS ÉS KERÉKPÁRUT
		VASÚT
		SZINTBENI VASÚTI KERESZTVEZÉS
		SZINTBENI KÖZÜTI CSOMOPONT
		HÍD
		VÍZTURA VIKÓTÓ

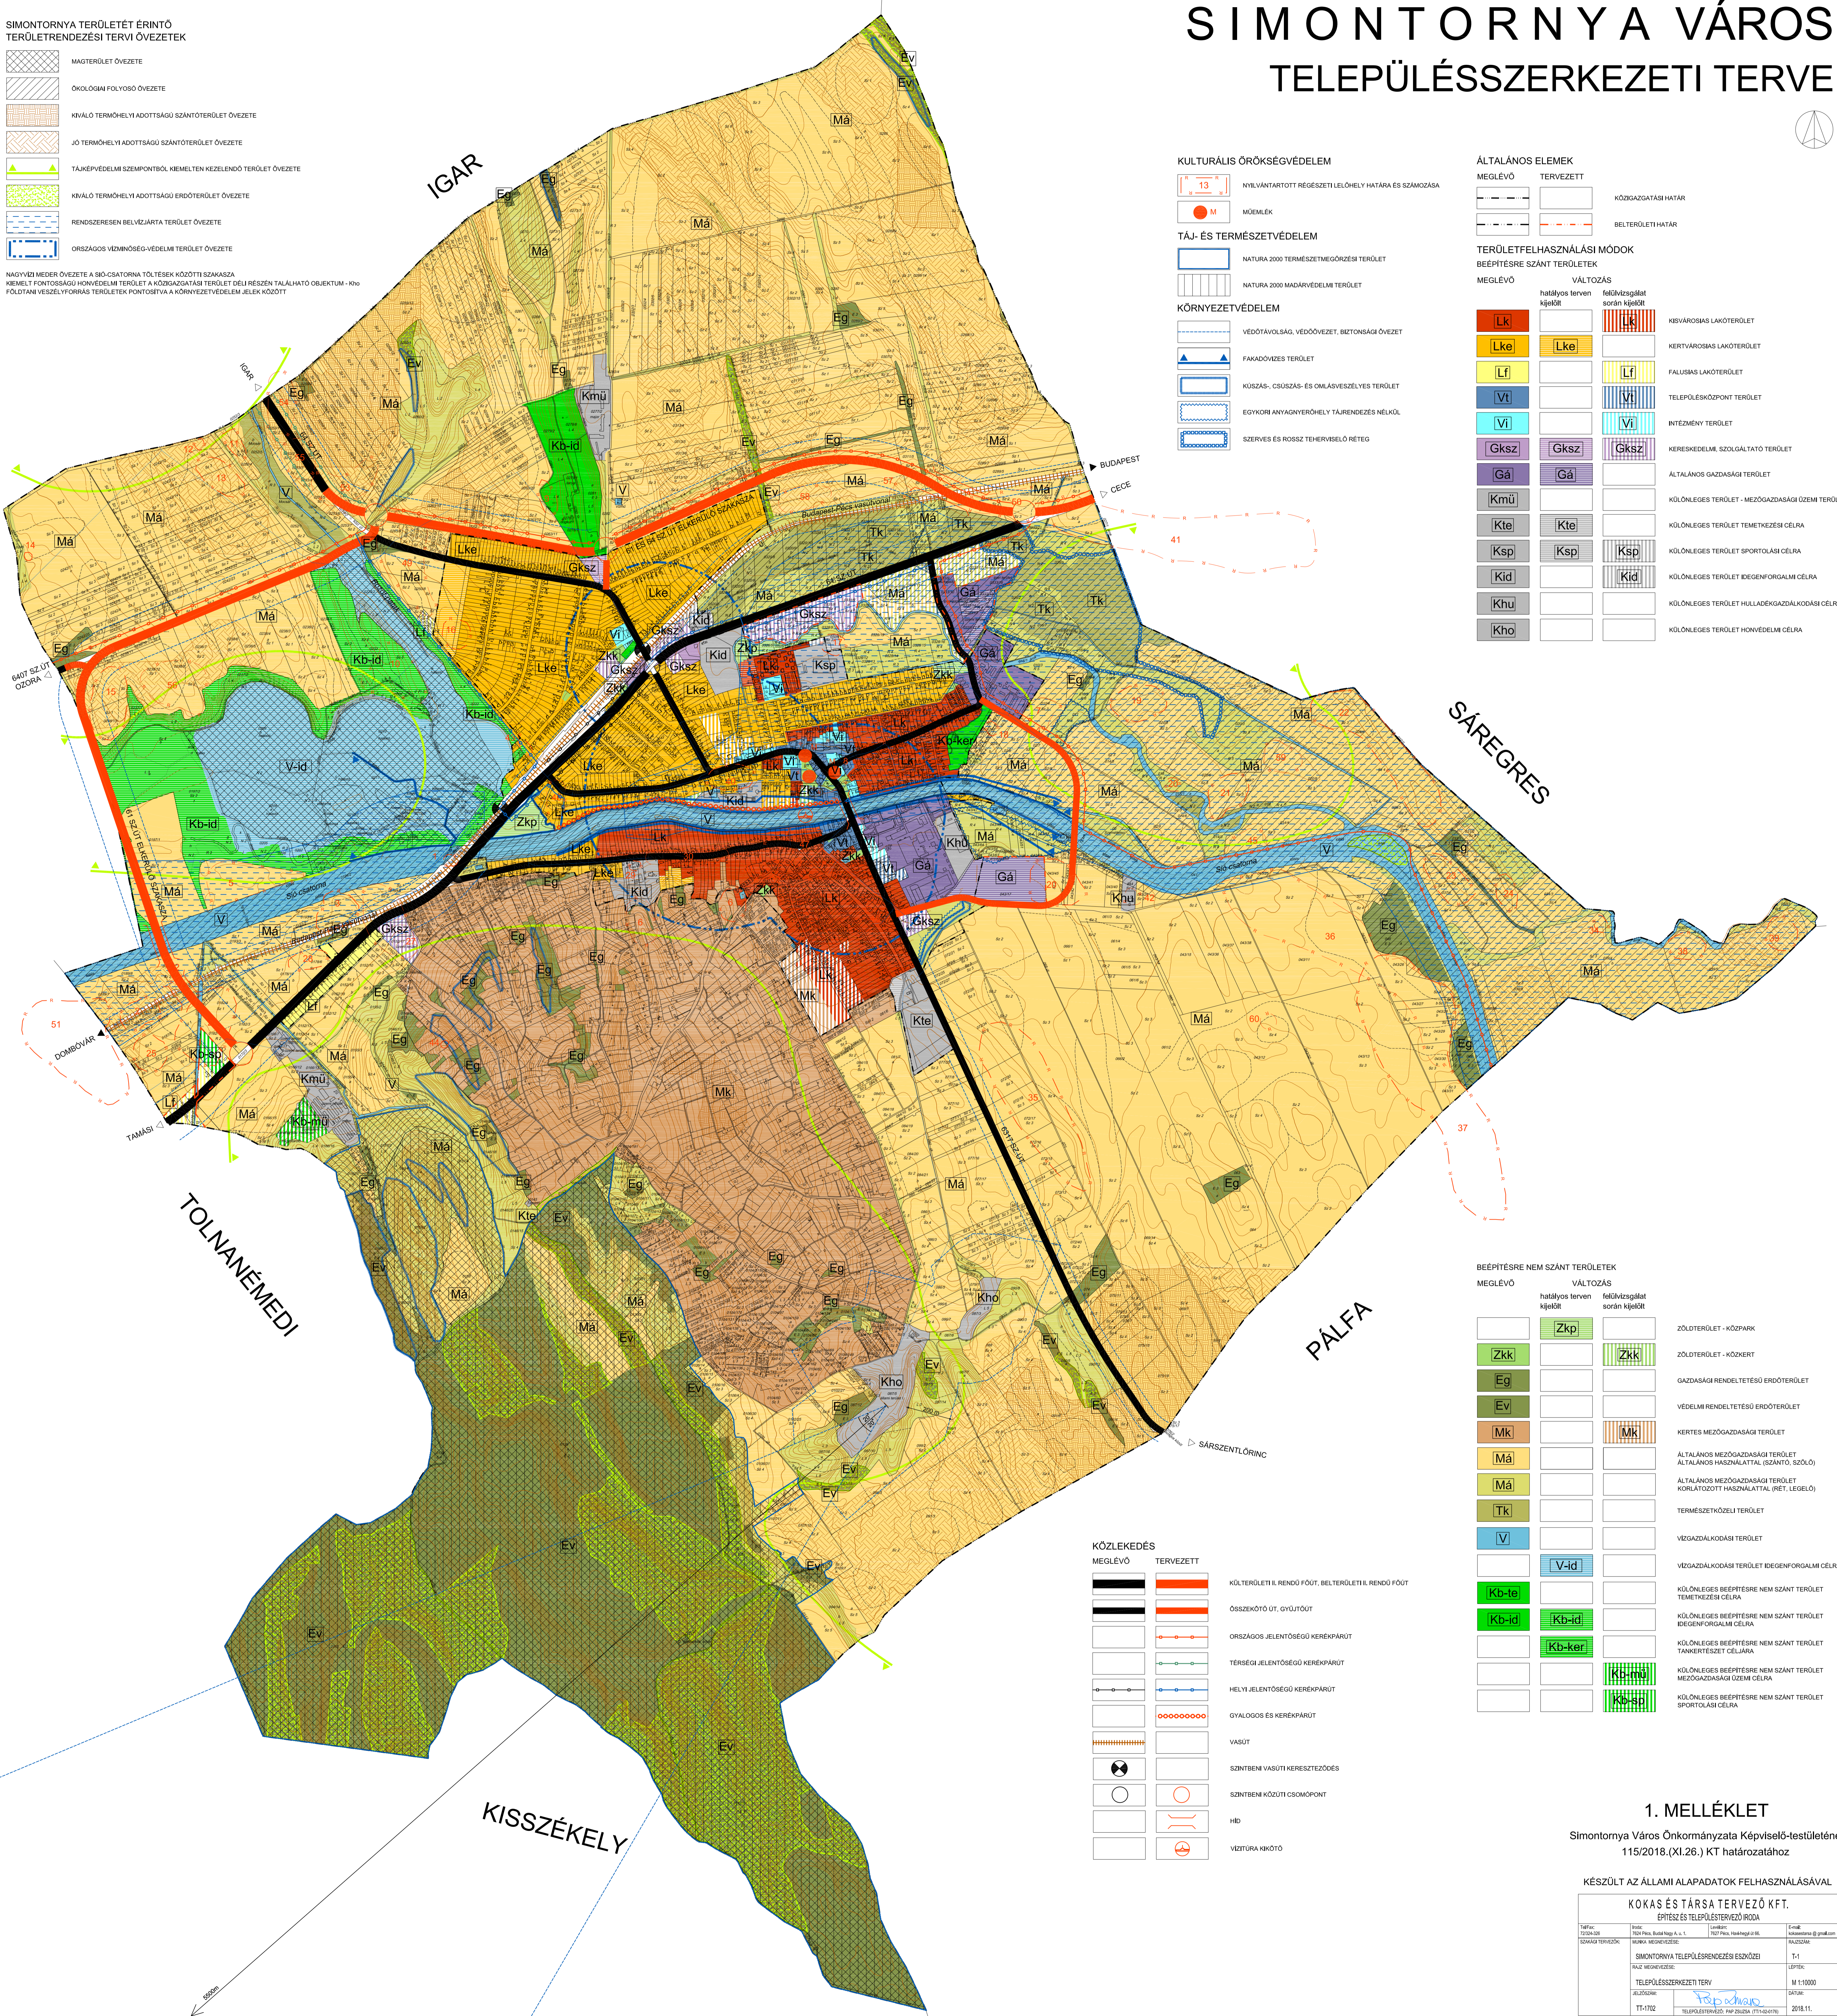

1. MELLÉKLET

Simontornya Város Önkormányzata Képviselő-testületének
115/2018.(XI.26.) KT határozatához

KÉSZÜLT AZ ÁLLAMI ALAPADATOK FELHASZNÁLÁSÁVAL			
KOKAS ÉS TÁRSA TERVEZŐ KFT. ÉPÍTÉSZ ÉS TELEPÜLÉSTERVEZŐ IRODA			
Teljesítés dátuma: 2018.11.11.	Hely: 102 Pápa, Budahegy 6. s. 1.	Levelezési cím: 102 Pápa, Budahegy 6. s. 1.	E-mail: info@kokas.hu
Előzetes kiadások: 102 Pápa, Budahegy 6. s. 1.	Projekt neve: SIMONTORNYA TELEPÜLÉSSZERKEZETI TERV	Projekt kódja: T-1	Projekt vezetője: M. 1:10000
Projekt leírása: TELEPÜLÉSSZERKEZETI TERV	Projekt dátuma: 2018.11.11.	Projekt státusza: T-1/102	Projekt státusza: 2018.11.11.