


SIMONTORNYA VÁROS SZABÁLYOZÁSI TERVE

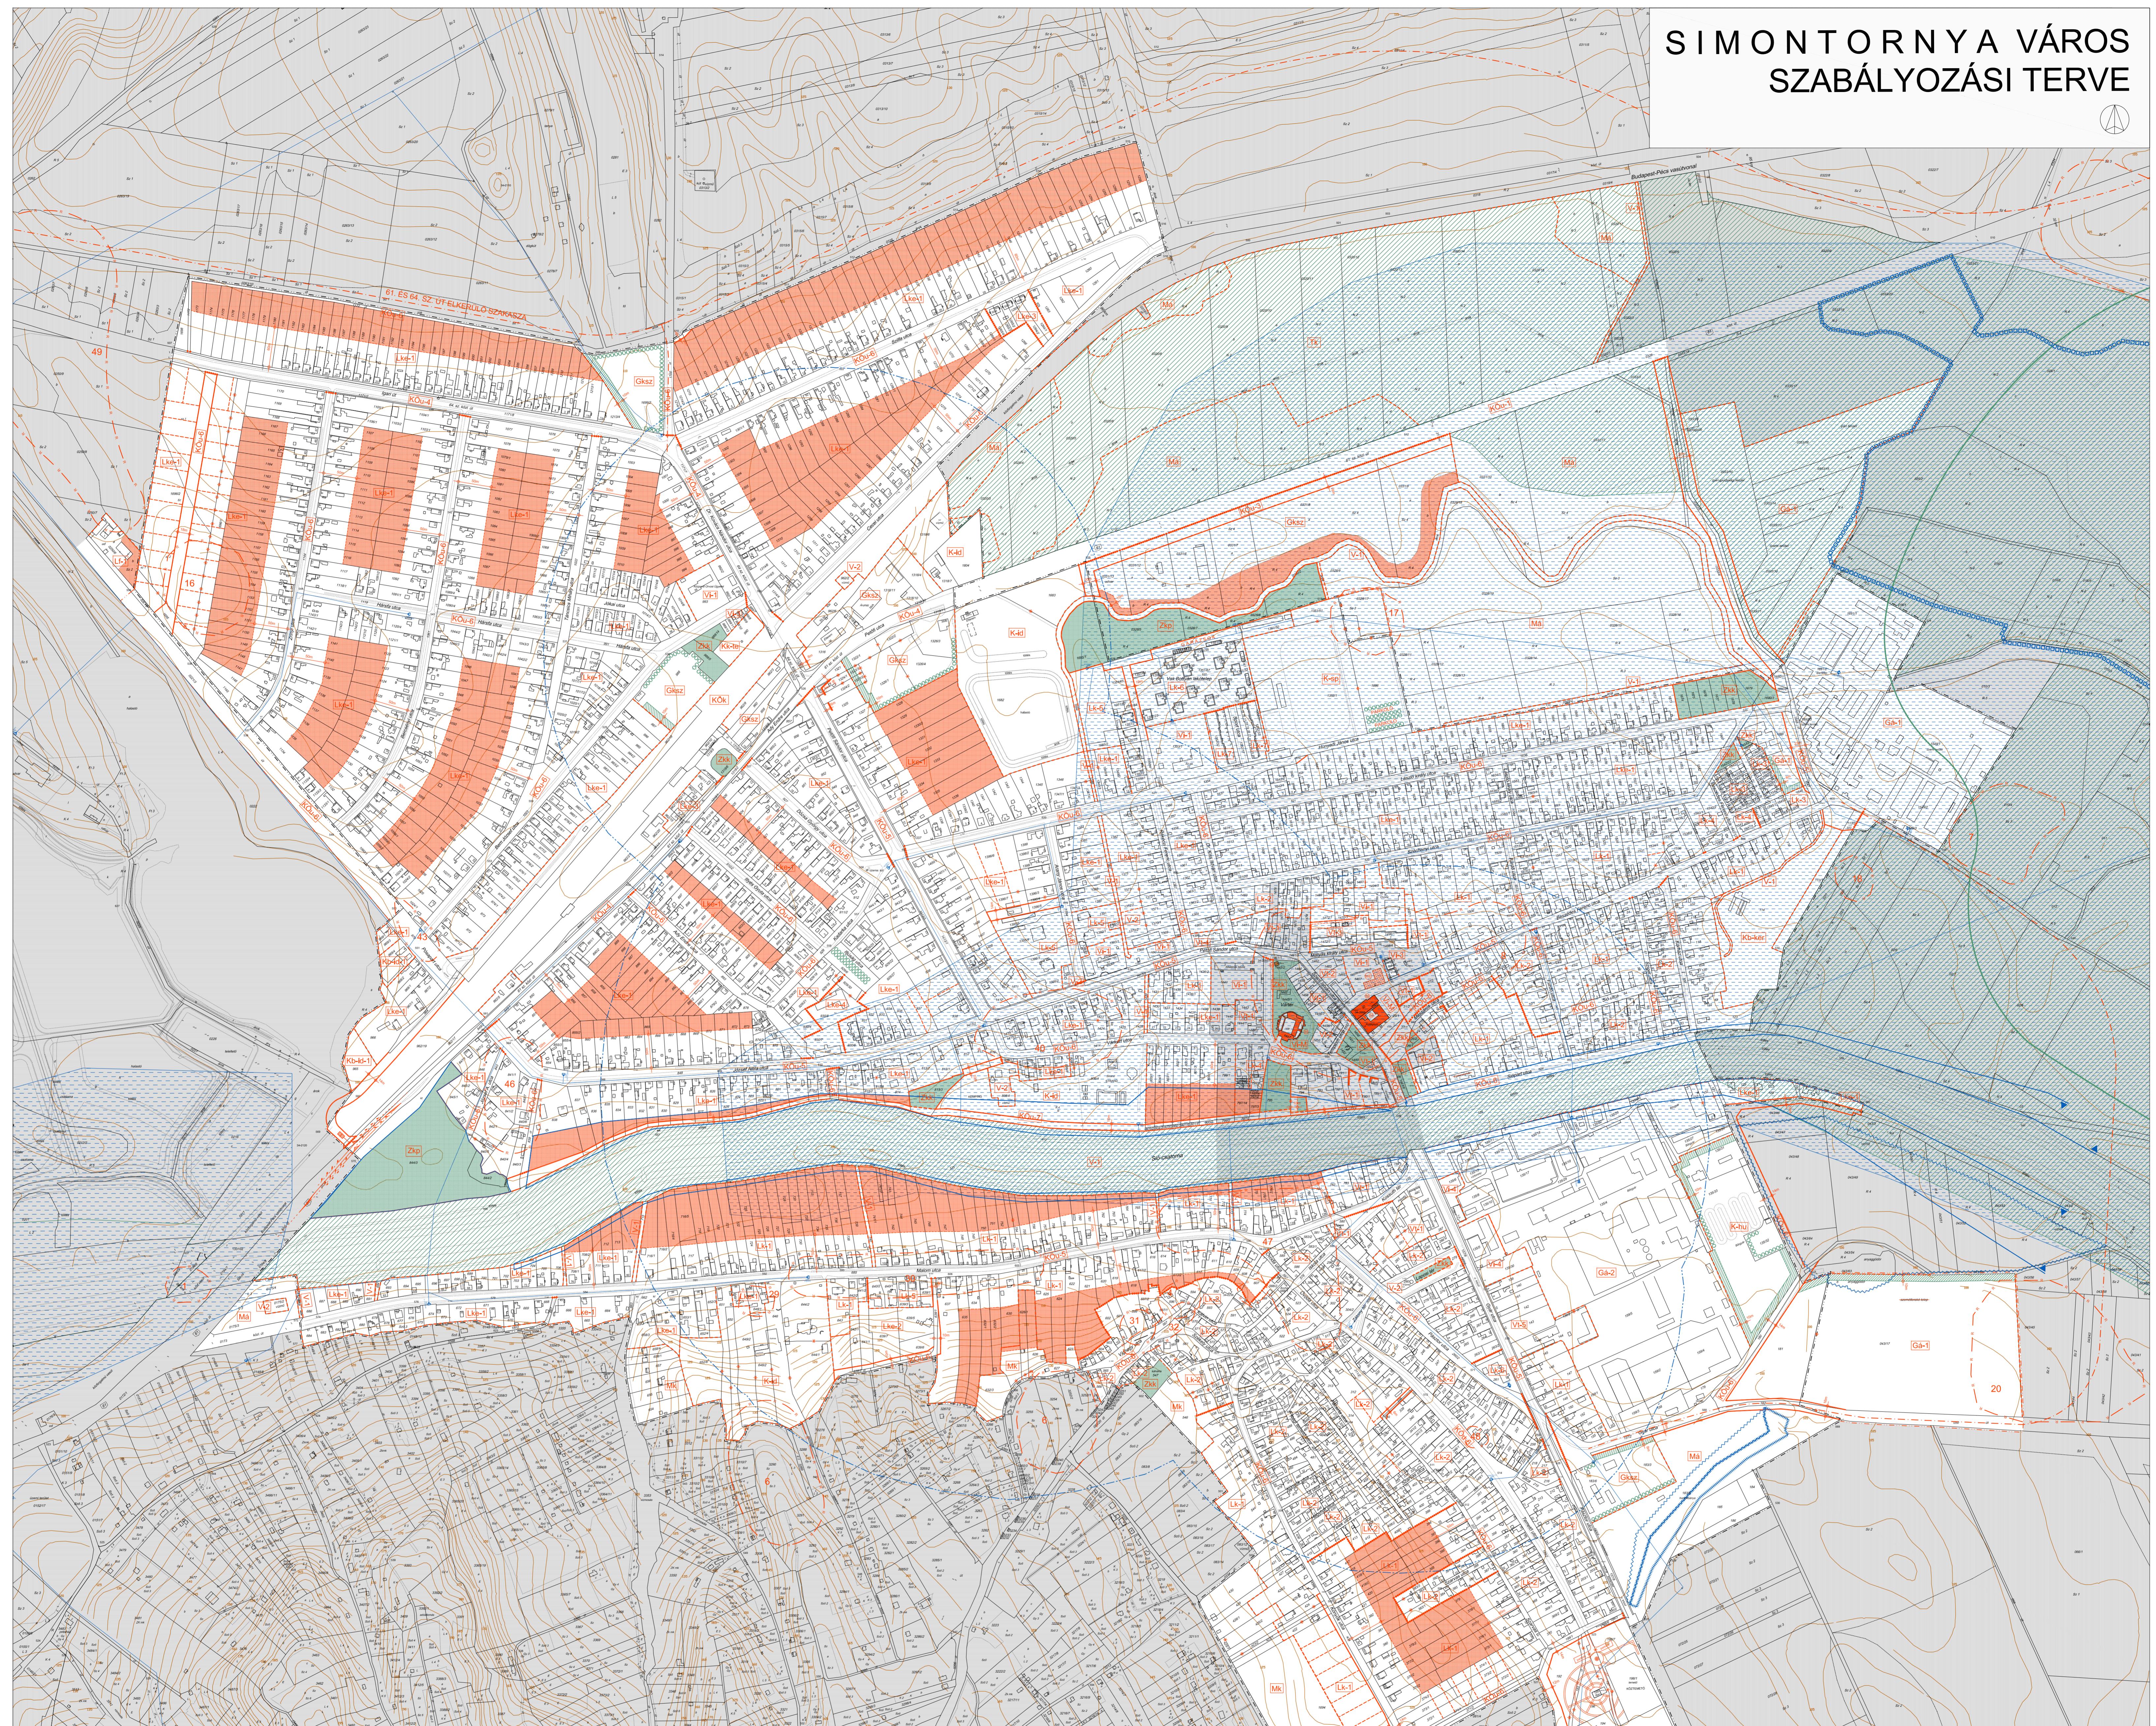

JELMAGYARÁZAT		TERÜLETFELHASZNÁLÁSI MÓDOK	
ÁLTALÁNOS ELEMEK		BÉPÍTÉSRE SZÁNT TERÜLETEK	
	MEGLÉVŐ BELTERÜLETI HATÁR		KISVÁROSIAS LAKÓTERÜLET
	TERVEZETT BELTERÜLETI HATÁR		KERTVÁROSIAS LAKÓTERÜLET
	SZABÁLYOZÁSI VONAL		TELEPÜLÉSKÖZPONT TERÜLET
	TERÜLETFELHASZNÁLÁSI EGYSÉG EGYBEN ÉPÍTÉSI ÖVEZET, ÖVEZET HATÁRA		INTÉZMÉNY TERÜLET
	ÉPÍTÉSI ÖVEZET, ÖVEZET HATÁRA		KERESKEDELMI, SZOLGÁLTATÓ TERÜLET
	ÉPÍTÉSI VONAL		ÁLTALÁNOS GAZDASÁGI TERÜLET
	ÉPÍTÉSI HELY		KÜLÖNLEGES TERÜLET SPORTOLÁSI CE
	IRÁNYADÓ TELEKHATÁR		KÜLÖNLEGES TERÜLET TEMETKEZÉSI CE
	TERVEZETT ÚT TENGELYVONALA - TÁJÉKOZTATÓ ELEM		KÜLÖNLEGES TERÜLET IDEGENFORGALMI CE
	NEM BEÉPÍTHETŐ TELEKVÉG		KÜLÖNLEGES TERÜLET HULLADÉKGАЗ

BEÉPÍTÉSRE NEM SZ.	
KÖu-1	KÖZLEK
KÖu-3	KÖZLEK
KÖu-4	KÖZLEK
KÖu-5	KÖZLEK
KÖu-6	KÖZLEK
KÖu-7	KÖZLEK
KÖu-8	KÖZLEK
KÖu-9	KÖZLEK
KÖk	VASÚTT
Zkp	ZÖLDTE

ERÜLETEK

TERÜLET - KÜLTERÜLETI II. RENDÜ FŐUT

TERÜLET - KÜLTERÜLETI MELLÉKÚT, EGYÉB ÚT

TERÜLET - BELTERÜLETI II. RENDÜ FŐUT

TERÜLET - GYÜJTÖÚT

TERÜLET - KISZOLGÁLÓ ÚT

TERÜLET - GYALOG- ÉS KERÉKPÁRÚT

TERÜLET - GYALOGOS SÉTÁNY

TERÜLET - AUTÓBUSZ PÁLYAUDVAR

KÖZPARK

Zk	ZÖLDTERÜLET - KÖZKERT
Ev	VÉDELMI ERDŐ
Má	ÁLTALÁNOS MEZŐGAZDASÁGI TERÜLET
V-1	VÍZGAZDÁLKODÁSI TERÜLET - ÁLLANDÓ VÍZFOLYÁS, ÁROK
V-2	VÍZGAZDÁLKODÁSI TERÜLET - VÍZMŰ KÚT, TÁROZÓ
O-ker	KÜLÖNLÉGES BÉEPÍTÉSRE NEM SZÁNT TERÜLET TANKERTÉSZET CÉLJÁRA
KSÉGVÉDELEM	
	MÜEMLÉKI KÖRNYEZET
(M)	MÜEMLÉK
(ME)	MÜEMLÉKI VÉDELEMRE ELŐTERJESZTETT ÉPÍTMÉNY
13 R R	NYILVÁNTARTOTT RÉGÉSZETI LELŐHELY HATÁRA ÉS SZÁMOZÁSA

NYEZETVÉDELEM

-  VÉDŐTÁVOLSÁG, VÉDŐÖVEZET, BIZTONSÁGI ÖVEZET
-  FAKADÓVÍZES TERÜLET
-  RENDSZERESEN BELVÍJÁRTA TERÜLET
-  ORSZÁGOS VÍZMINŐSÉG-VÉDELMI TERÜLET

VÉDELEM

-  TÁJKÉPVÉDELMI SZEMPONTBÓL KIEMELTEN KEZELENDŐ TERÜLET

ÁTOS JOGINTÉZMÉNYEK

-  BEÜLTETÉSI KÖTELEZETTSÉG - NÖVÉNYESÍTENDŐ TERÜLETSÁV
-  BEÜLTETÉSI KÖTELEZETTSÉG - TELEPÍTENDŐ FASOR

ÉB JELEK

-  IRÁNYADÓ MEGSZÜNTETŐ JEL

This geological map displays various structural elements and contour lines. Key features include:

- Structural Features:**
 - A prominent red dashed rectangle labeled "K04-6" indicates a specific area of interest.
 - Black lines represent joints or fractures, with labels like "084/12", "084/11", "084/13", "084/14", "084/15", and "084/16".
 - Orange lines represent shear zones, with labels such as "Sz 0 2", "Sz 0 4", "Sz 0 3", "Sz 2", "Sz 3", and "Sz 0 1".
 - Small white rectangles with black outlines are scattered across the map, possibly representing outcrops or specific geological markers.
- Contour Lines:**
 - Orange contour lines show topographic or depth variations, with values ranging from 100 to 300.
 - Black contour lines are also present, particularly in the lower right quadrant.
- Labels:**
 - "K04-6" is a large label within a red dashed box in the upper left.
 - Other labels include "084/12", "084/11", "084/13", "084/14", "084/15", "084/16", "Sz 0 2", "Sz 0 4", "Sz 0 3", "Sz 2", "Sz 3", "Sz 0 1", and "100" and "300" indicating contour values.

This geological cross-section diagram illustrates the subsurface structure of a specific area. Key features include:

- K-te**: A red box label near the top center.
- KATOLIKUS TEMETŐ**: A label indicating the location of a Catholic Cemetery, associated with the depth **190 temető**.
- REFORMATUS TEMETŐ**: A label indicating the location of a Reformed Cemetery, associated with the depth **189/2 temető**.
- EV**: A red box label near the bottom left.
- Sz 3 077/25**: A label near the bottom center.
- Sz 3 077/8**: A label near the bottom right.
- 189/2**: Depth markers indicating 189/2 on multiple levels.
- 531**: A depth marker at the far right end of the section.
- 519**, **L 5**, **b**: Labels at the top left corner.
- 520**: A depth marker at the top center.
- 1/7**: A depth marker on the far left.
- 520**: A depth marker at the top center.
- 1/7**: A depth marker on the far left.

The figure shows an architectural floor plan of a building. The plan includes several rooms outlined by black lines, with some rooms having internal partitions. Orange lines represent dimensions between walls. Labels on the plan include:

- Sz 2**: Located near the top right.
- Sz 3**: Located in the middle left.
- 0'72/34**: Located in the upper left.
- 120**: Located in the lower left.

A large vertical dashed line is positioned on the right side of the plan. In the bottom right corner of the plan area, there is a box containing the text "KÉSZÜLT A".

Simontorny
11/20

KÉSZÜLT A

Tel/Fax:	
72/324-326	
SZAKÁGI TERVEZŐK:	

2. MELLÉKLET

2. MELLÉKLET

2018.(XI.27.) Önkormányzati rendeletéhez

T AZ ÁLLAMI ALAPADATOK FELHASZNÁLÁSÁVAL

KOKAS ÉS TÁRSA TERVEZŐ KFT.
ÉPÍTÉSFÖLÉSÉGÉRŐL FÓKUSAZI KFT. IRODA

EPI TESZ ES TELEPÜESTERVEZŐ IRODA		
Iroda: 7624 Pécs, Buda Nagy A, u. 1.	Levelcím: 7627 Pécs, Havlí-hegy út 66.	E-mail: kokasestara@gmail.com

MUNKA MEGNEVEZÉSE: RAJHSZÁM:
SIMONTORNYA TELEPÜLÉSRENDEZÉSI ESZKÖZEI **SZ-2**